


LILIOVA' 14/946
N. J. Č. 103

ŘETĚZOVÁ ULICE

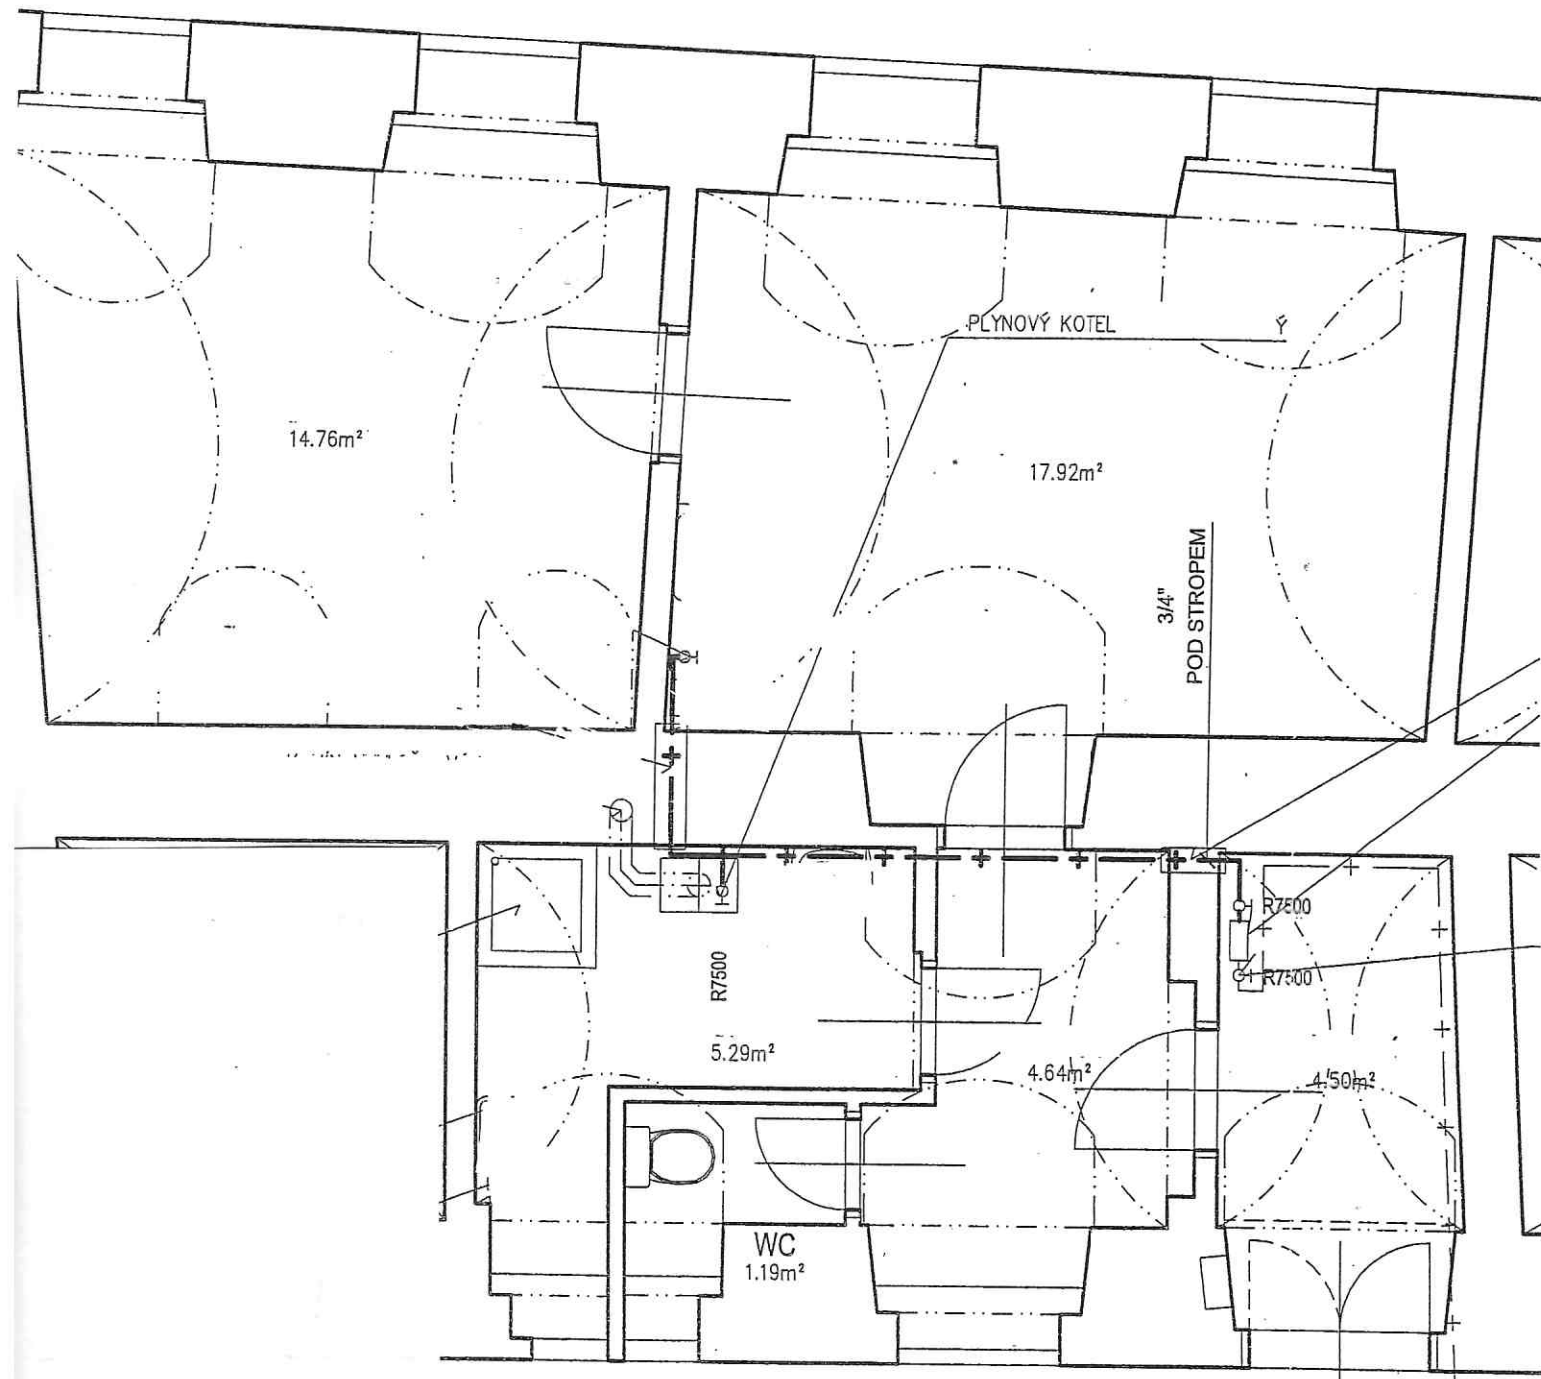

VSTUP

DVŮR

LILIOVA' UL

0 1 2 5m