



MĚSTSKÁ ČÁST PRAHA 1
Mgr. Terezie Radoměřská
starostka

Pořadové číslo:
25/2024/OTMS/DU, ÚMČ P1 252488/2024
Odbor technické a majetkové správy
oddělení správy nemovitostí

**Městská část Praha 1
se sídlem Vodičkova 18, 115 68 Praha 1 – Nové Město
oznamuje
v souladu s § 36 zákona č. 131/2000 Sb. zákona o hlavním městě Praze a
v návaznosti na rozhodnutí Rady MČ Praha 1 č. UR24_0468
ze dne 30. dubna 2024**

Z Á M Ě R

pronajmout ve Veřejné soutěži o nejvhodnější nabídku soubor nemovitostí tvořený dle Geometrického plánu č. 2880-16/2024:

- pozemkem parc. č. 952, jehož součástí je budova č. p. 226,
- pozemkem parc. č. 2408/1 o výměře 2781 m² – ostatní plocha, zeleň, bez podzemní stavby – veřejného WC,
- pozemkem parc. č. 2408/2 o výměře 104 m² - ostatní plocha, jiná plocha,
- pozemkem parc. č. 2408/3 o výměře 12 m² – ostatní plocha, jiná plocha,
- částí pozemku parc. č. 2407/3 (jehož celková výměra činí 14590 m²) – ostatní plocha, zeleň, a to parkovací plochy umístěné na pozemku parc. č. 2407/3 v rozsahu o výměře 1971 m² vyznačeném v Situačním plánu Předmětu Soutěže (viz příloha tohoto záměru), včetně brány a domku se zázemím pro ostrahu Slovanského ostrova a příjezdové cesty


Doba zveřejnění od 31. 5. 2024 do 1. 8. 2024

Další případné informace budou poskytovány v souladu se současně vyhlašovanými Podmínkami veřejné soutěže.

V Praze dne**2.9.2024**.....



Mgr. Terezie Radoměřská
starostka

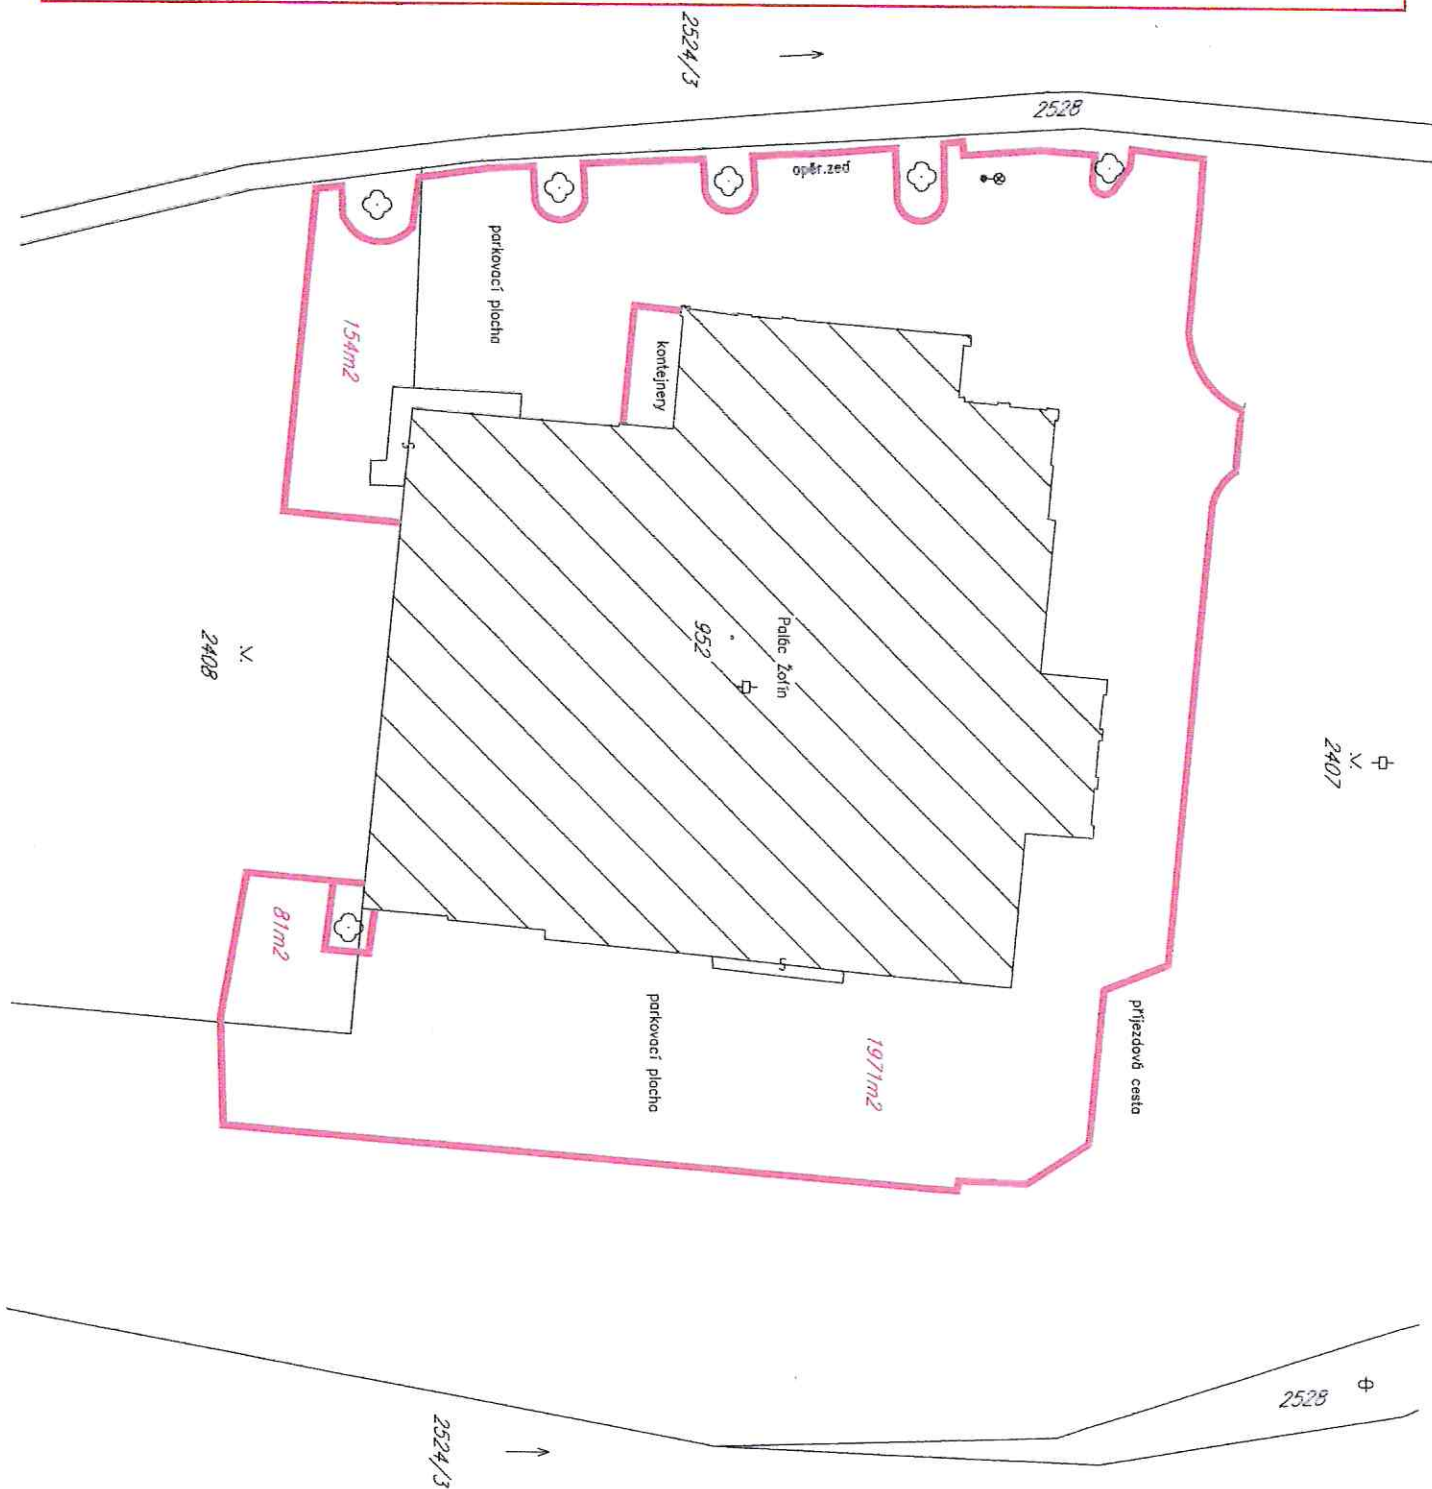

VYMEZENÍ PARKOVACÍ PLOCHY

Slovanský ostrov – Palác Žofín

K.Ú.: Nové Město

vlastnická hranice dle KN

hranice parkovací plochy

ostatní situace

strom

parkovací plocha m²:

parc. č. 2407 – 1971 m²

parc. č. 2408 – 135 m²

