

PALÁC ŽOFÍN

plánky podlaží




Rozměry:

Rytířský sál:

18,66 x 12,55 m

SUTERÉN

MĚŘÍTKO 1:300

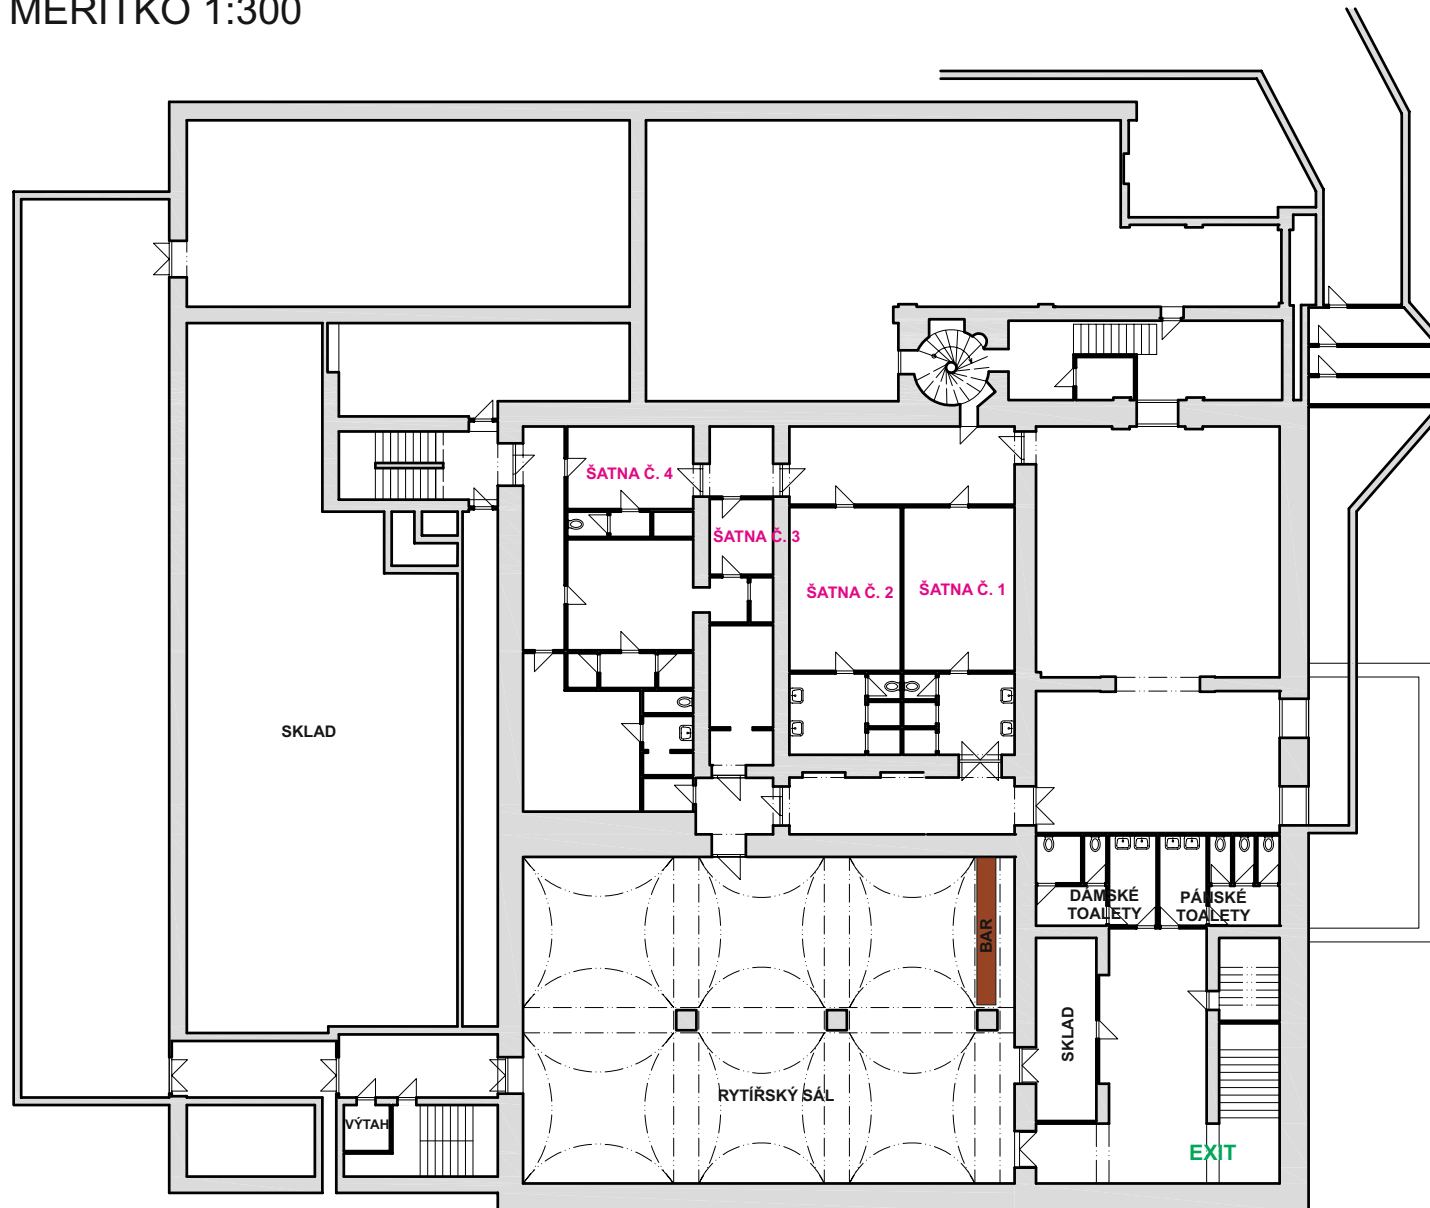

Rozměry:


Malý sál: 19,50 x 13,05 m

Kavárna: 8,90 x 13,00 m

Restaurace: 12,30 x 16,95 m

PŘÍZEMÍ

MĚŘÍTKO 1:300

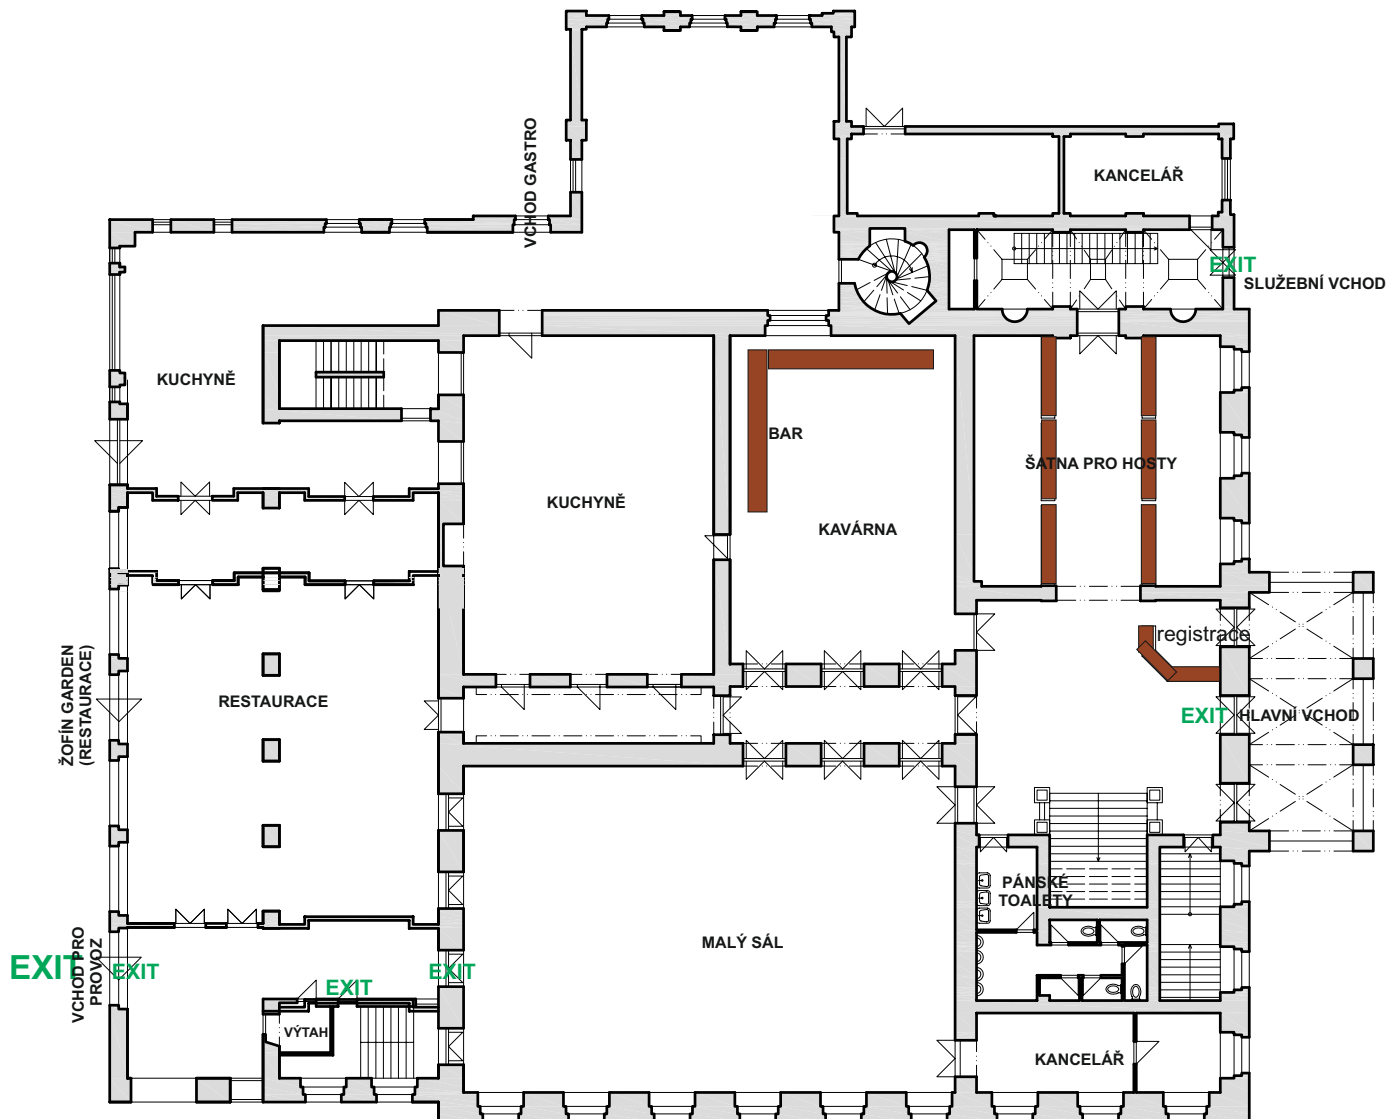

Rozměry:

Velký sál: 30,57 x 19,36 m


Výklenek: 12,02 x 10,02 m

Přísálí: 23,50 x 6,00 m

Primátorský salónek: 10,10 x 9,65 m

1. PATRO

MĚŘÍTKO 1:300

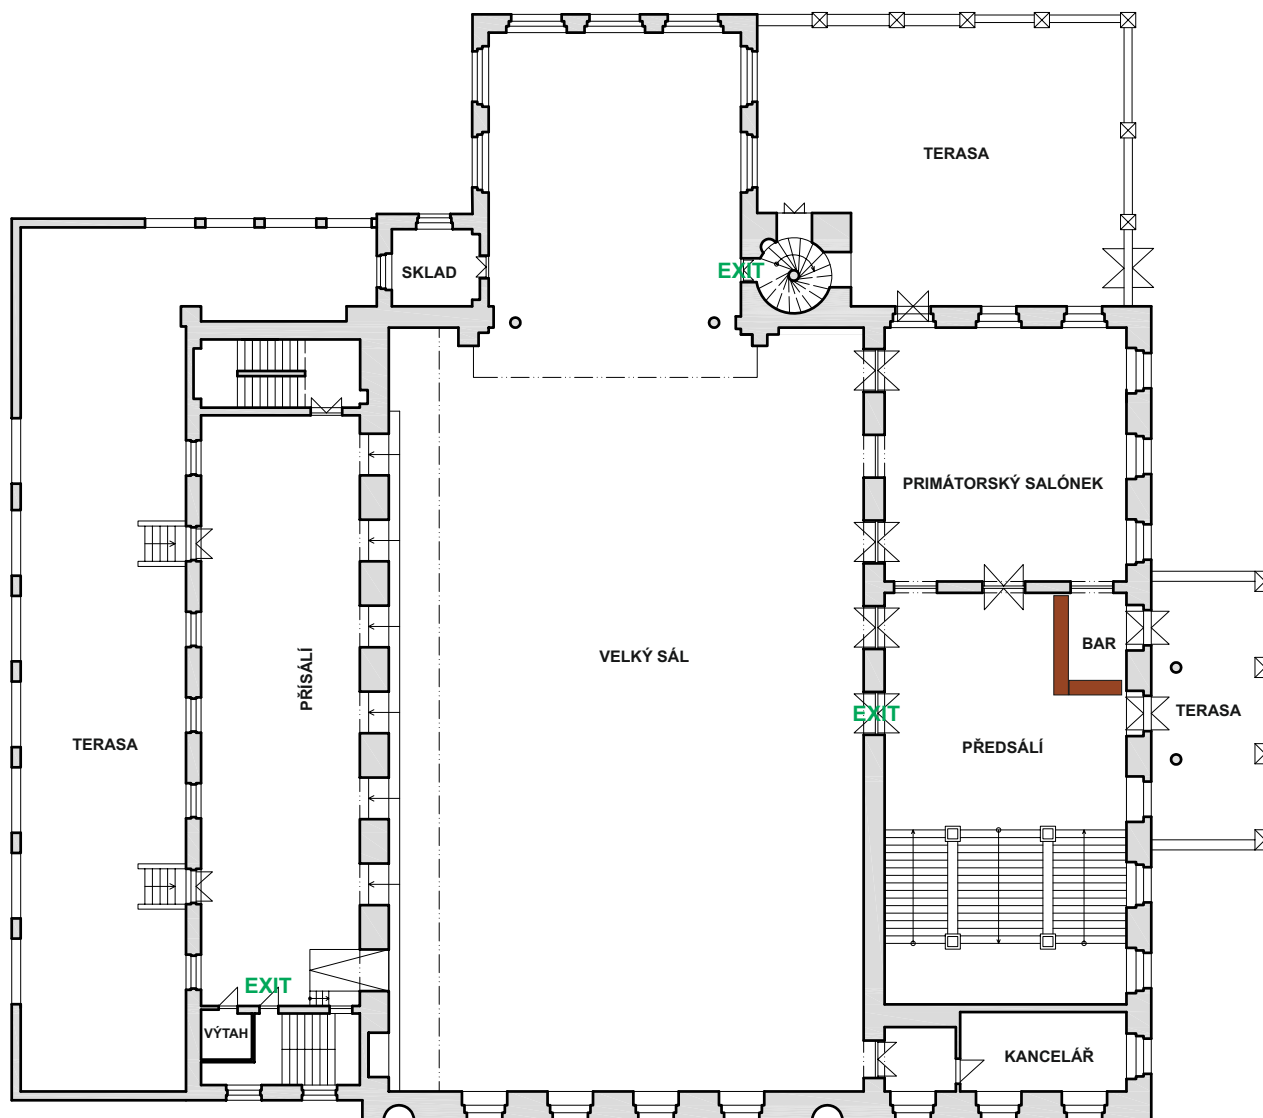

Rozměry:
Galerie:

23,40 x 6,30 m

2. PATRO

MĚŘÍTKO 1:300

