


# Plán 5.NP

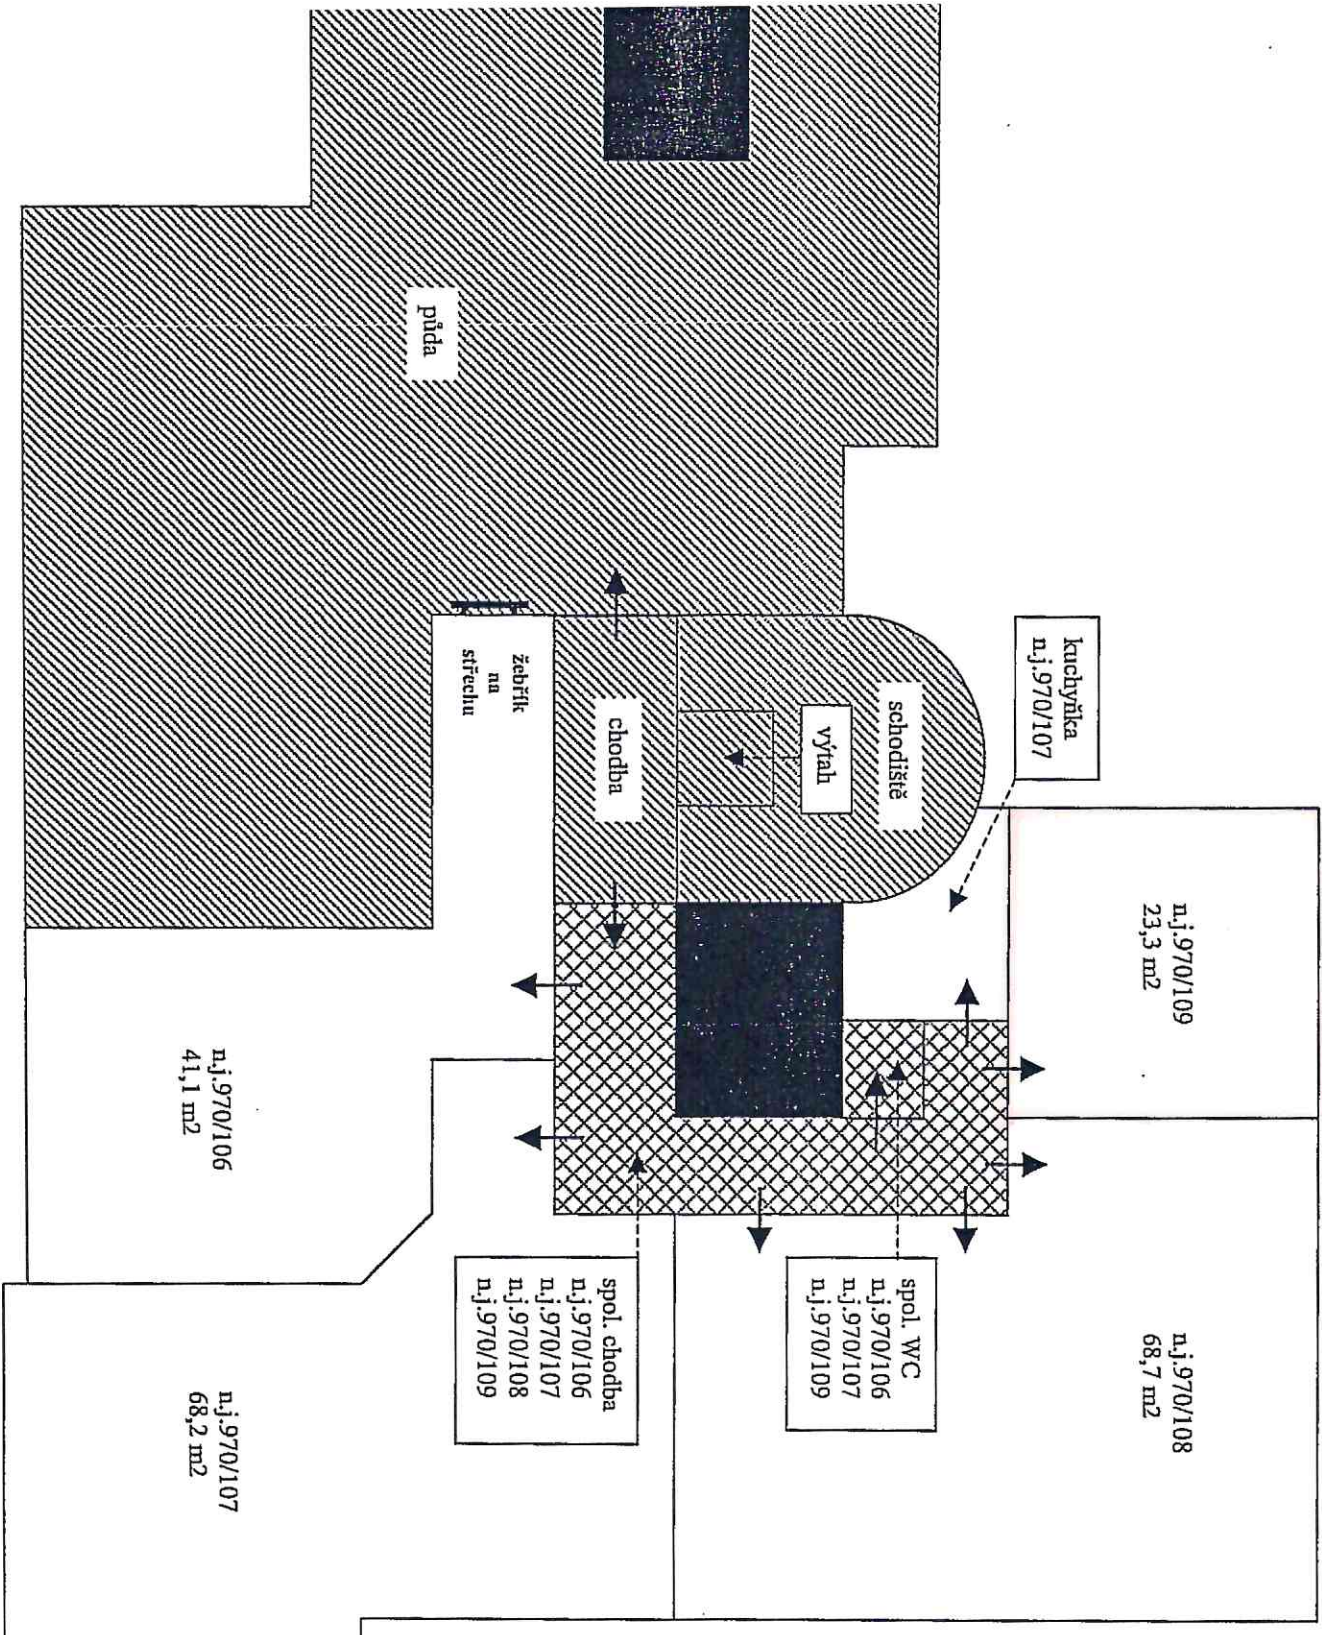

- bytové a nebytové jednotky a příslušenství
- společné prostory budovy
- světélky
- společné prostory, společné jen některým vlastníkům