


Č.P.1426
Petrská 1
obec Praha
Kat.území-Nové Město

Plán 1.PP

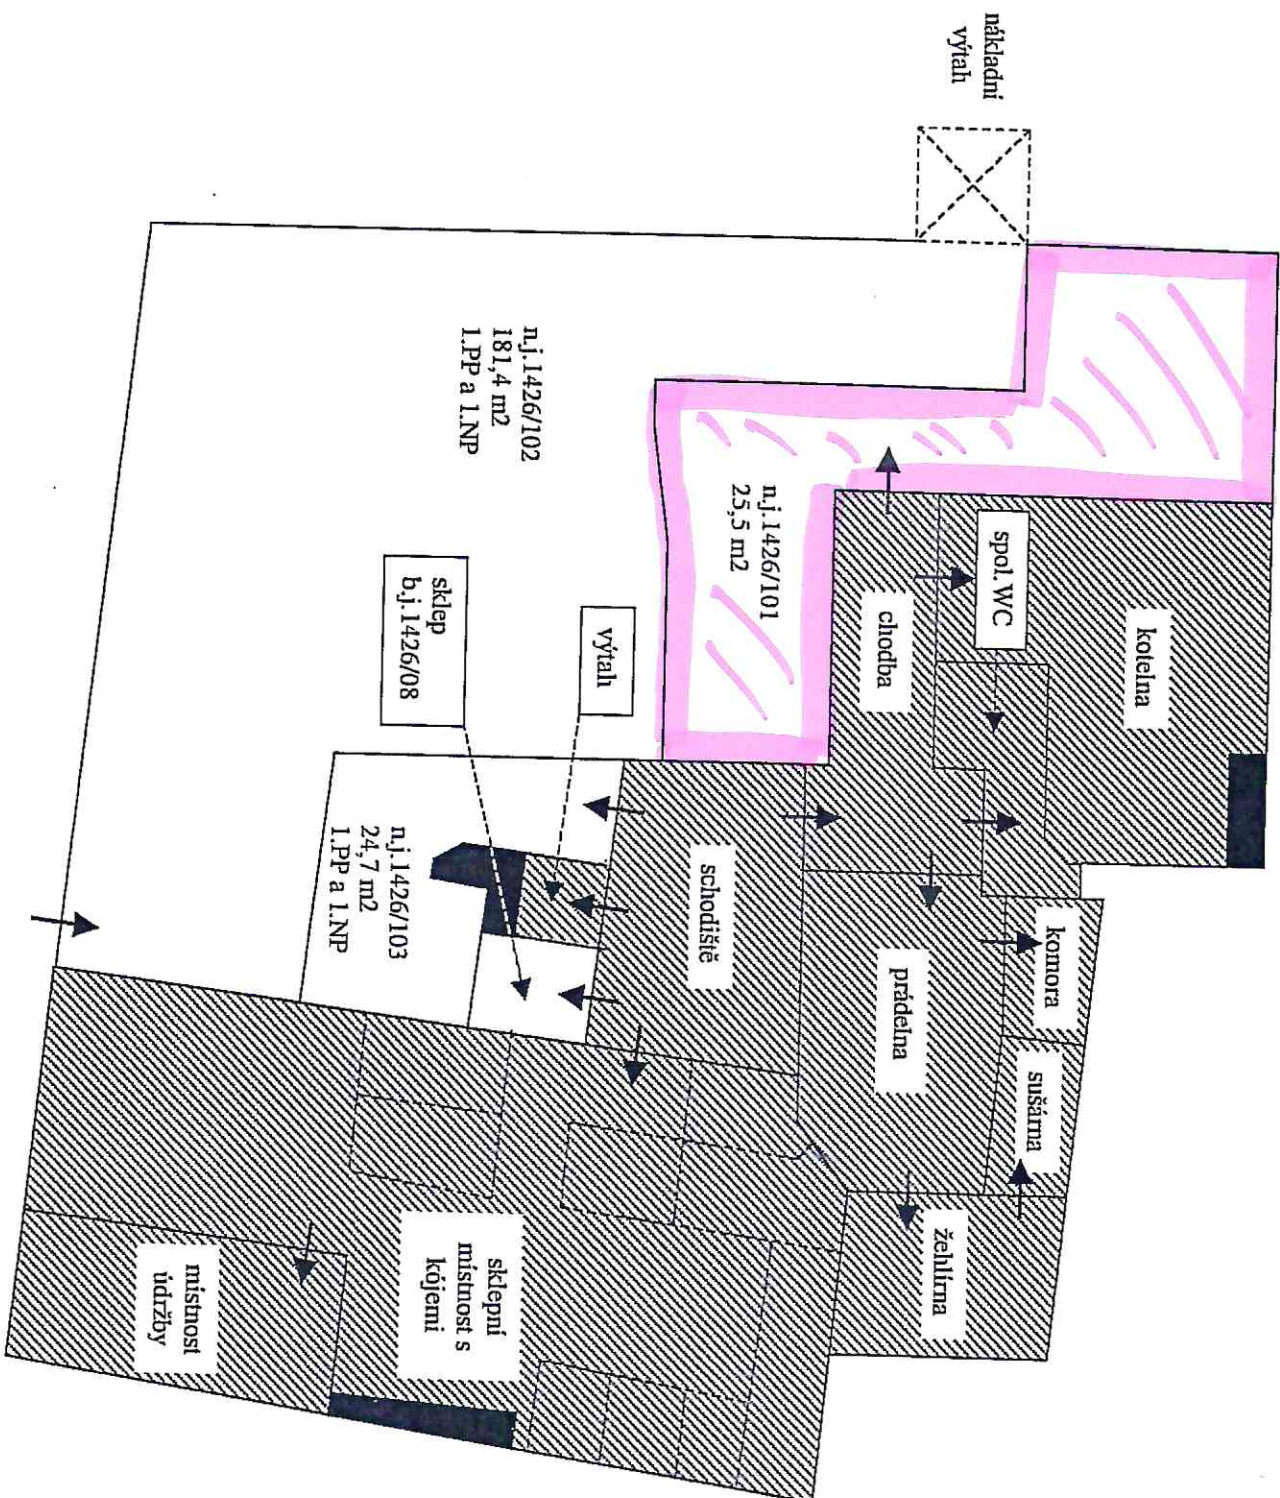

- ☐ bytové a nebytové jednotky a příslušenství
- ☒ společné prostory budovy
- ☒ světlíky